



COMUNE DI VILLAROSA

Libero Consorzio Comunale di Enna

Corso Regina Margherita 31 – 94010 - VILLAROSA
Tel. 0935.31955 - Fax 0935.32790 – pec comunedi Villarosa@pec.it




RISTRUTTURAZIONE PALESTRA SCUOLA ELEMENTARE S. PELLICO

PROGETTO ESECUTIVO	TAVOLA 06
SCALA 1:100	PLANIMETRIA PALESTRA ARREDATA (progetto)

Villarosa: 15/11/2016
Il R.U.P.

Il RESPONSABILE AREA III
Il Progettista
Dott. Ing. Antonio Farauci

PLANIMETRIA PALESTRA ARREDATA

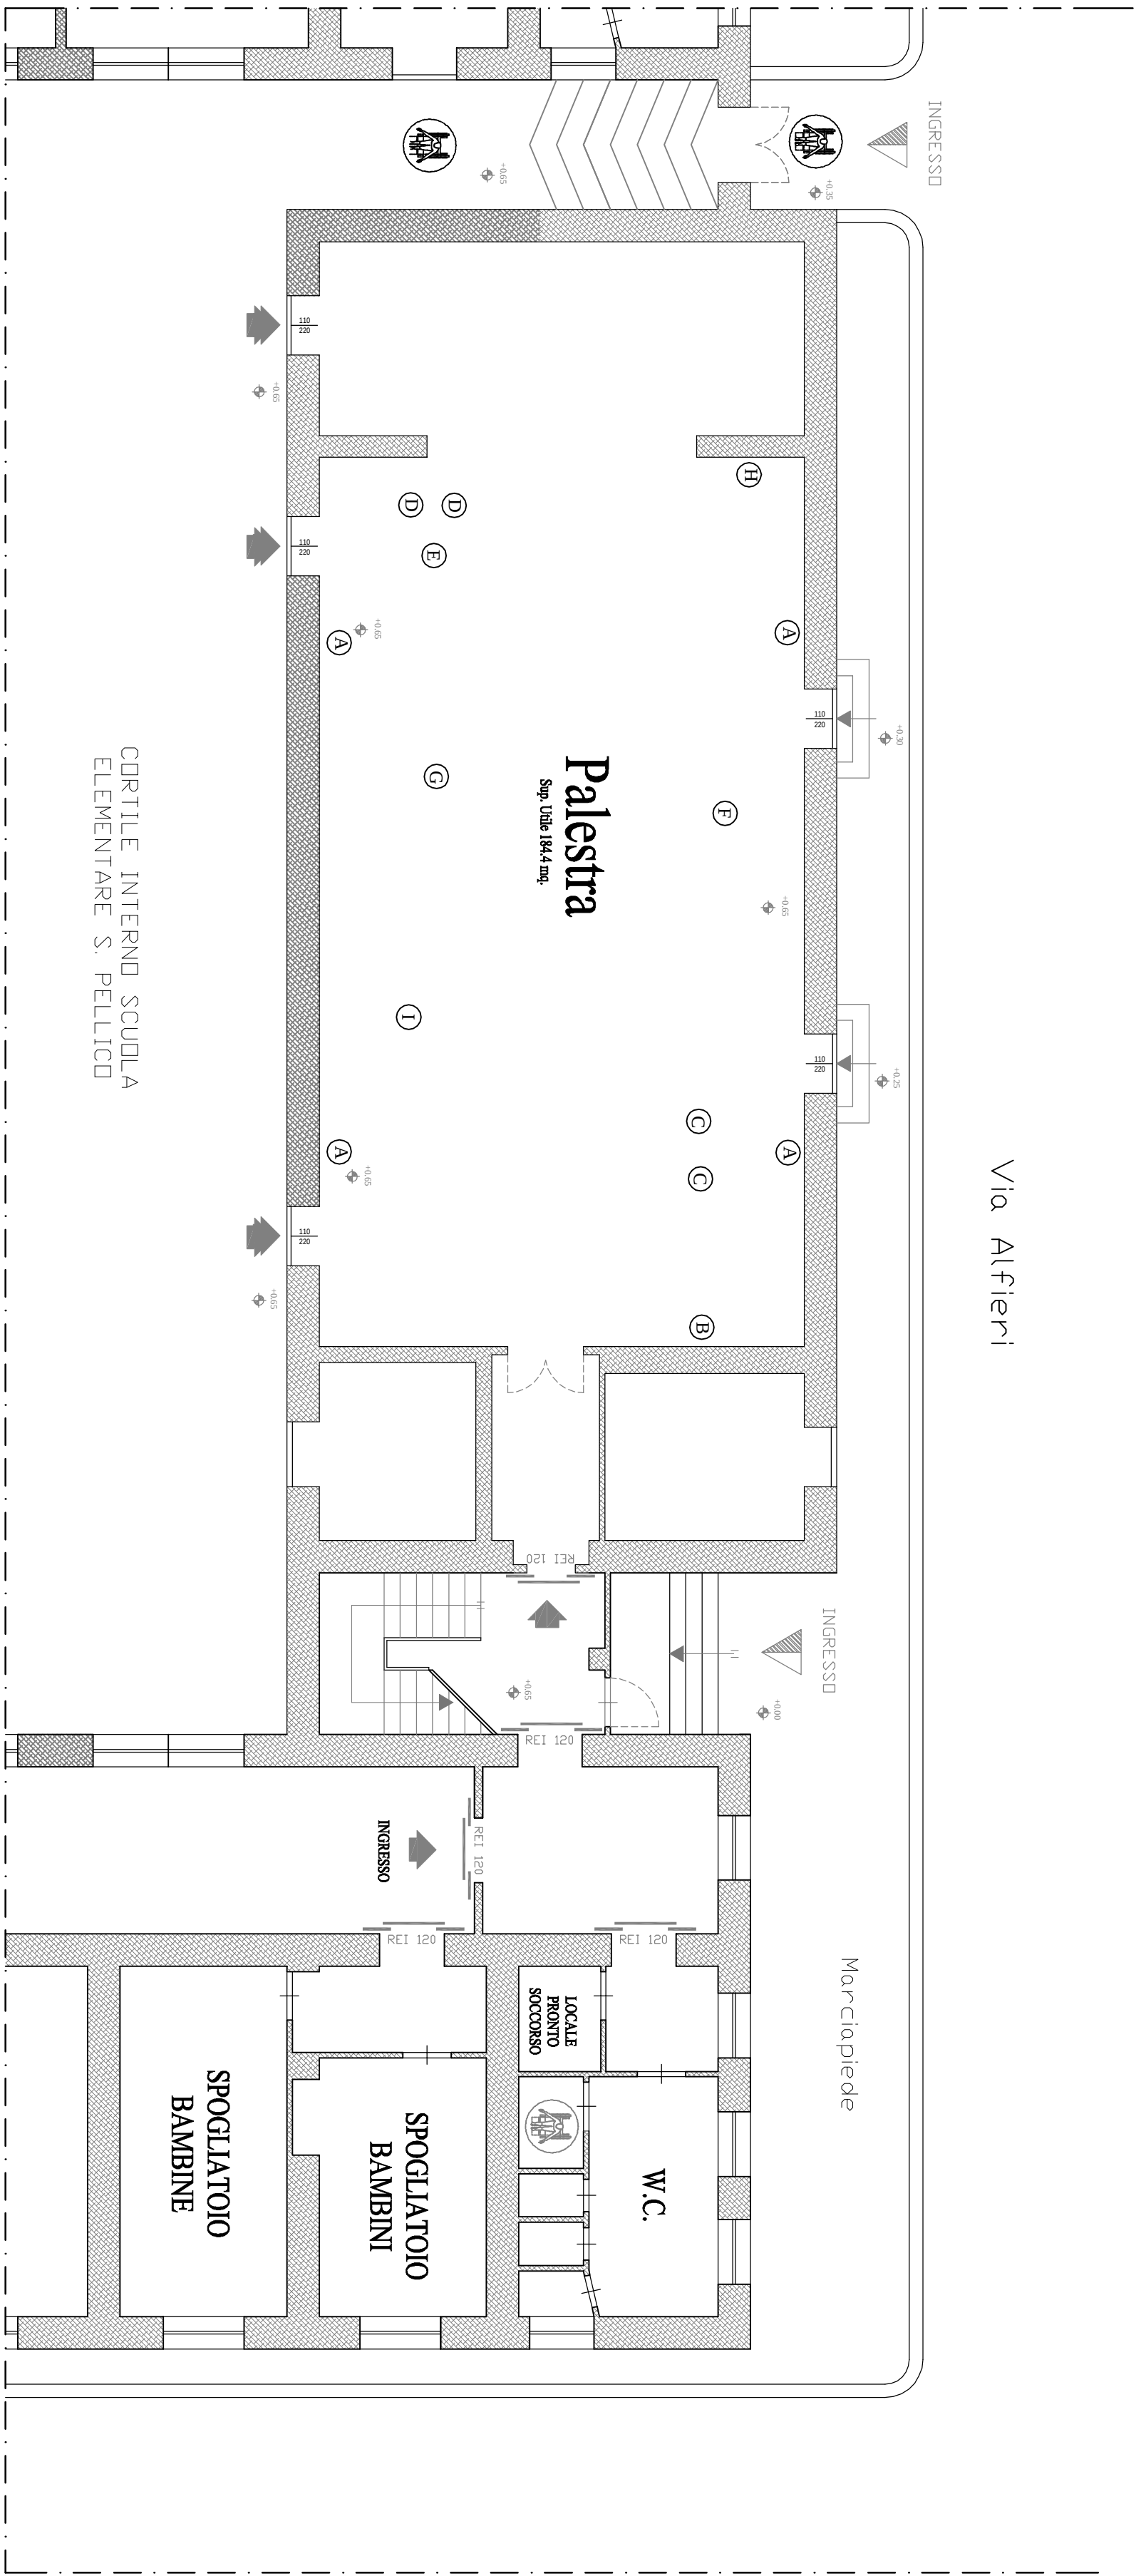

LEGENDA	
A	CLIMATIZZATORE 24.000 Btu
B	SPALLIERA SVEDESE
C	MATERASSO
D	MATERASSINO/TAPETO TERMICO
E	CAVALLINA
F	ASSE DI EQUILIBRIO
G	PEDANA ELASTICA
H	PALCO DI SALTA
I	PARALLELA MASCHILE